



1 階 平 面 図

10.930 9.500 m


18° 07'

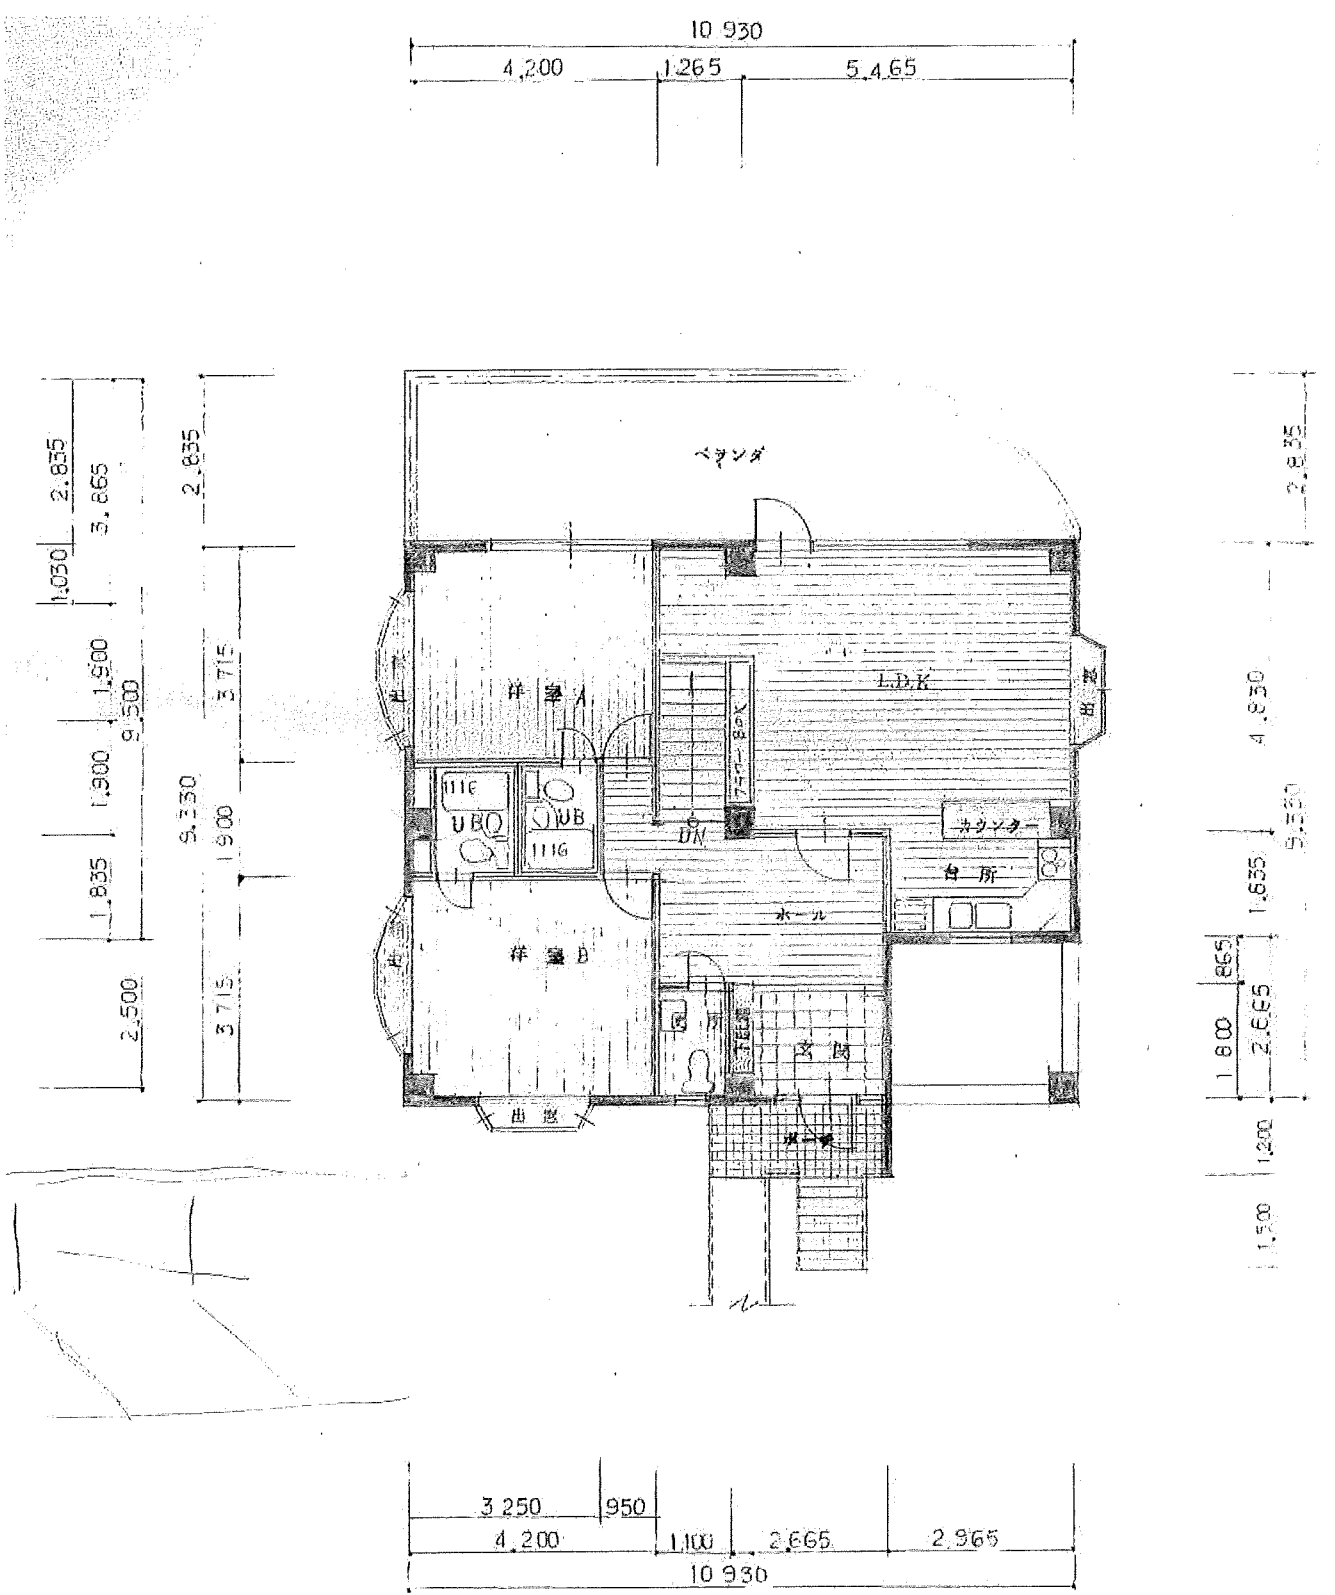

2階平面図 1:100 94.07 m²

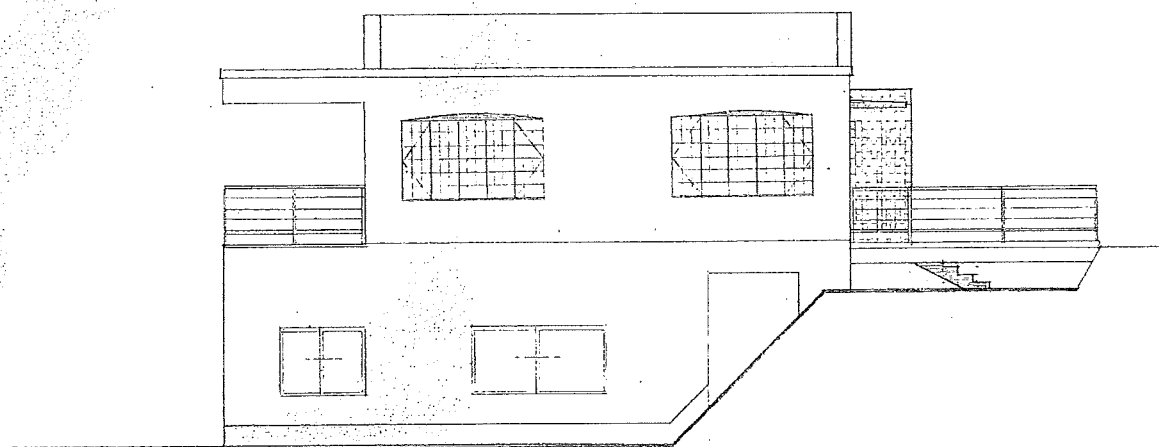


南 東 立 面 圖

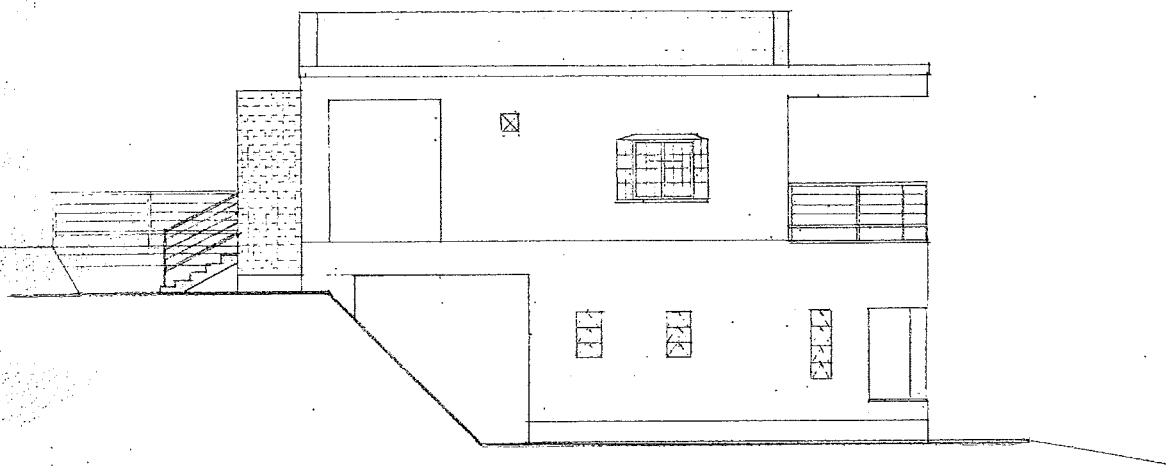


北 西 立 面 圖

設計年月日 11.27	設計 製図	検図 担当	承認印	工事名称 邸新築工事設計図	設計番号
縮尺 5-1/100			承認年月日	図面名称 立 面 図	図面番号 8

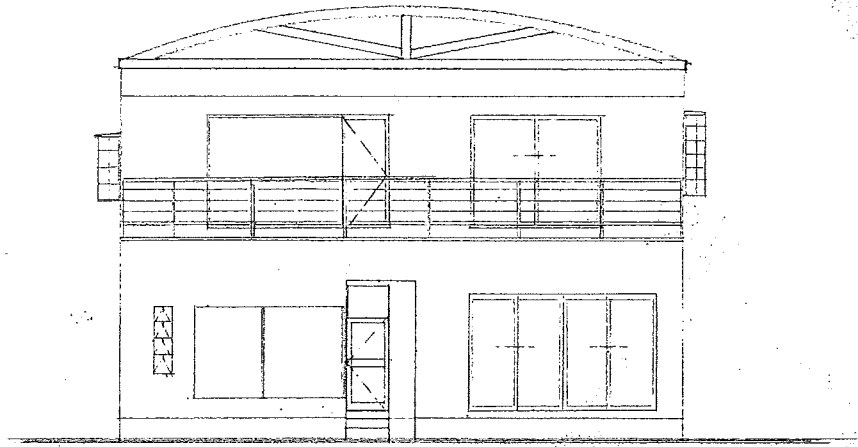

南西立面图

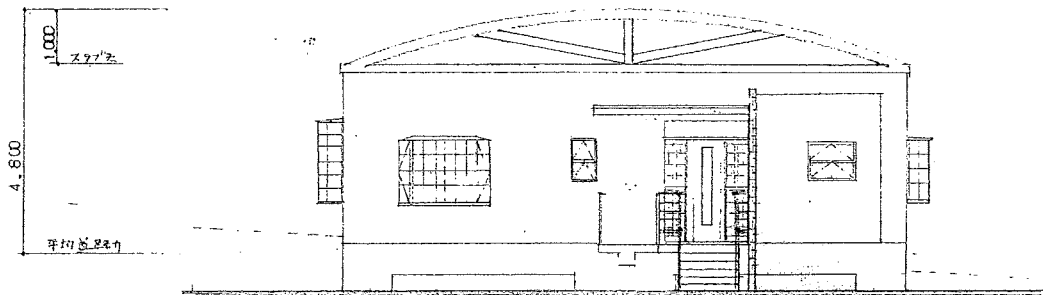

北西立面图

记	月日	
事		